


Схема расположения машино-мест в границах наземной открытой парковки

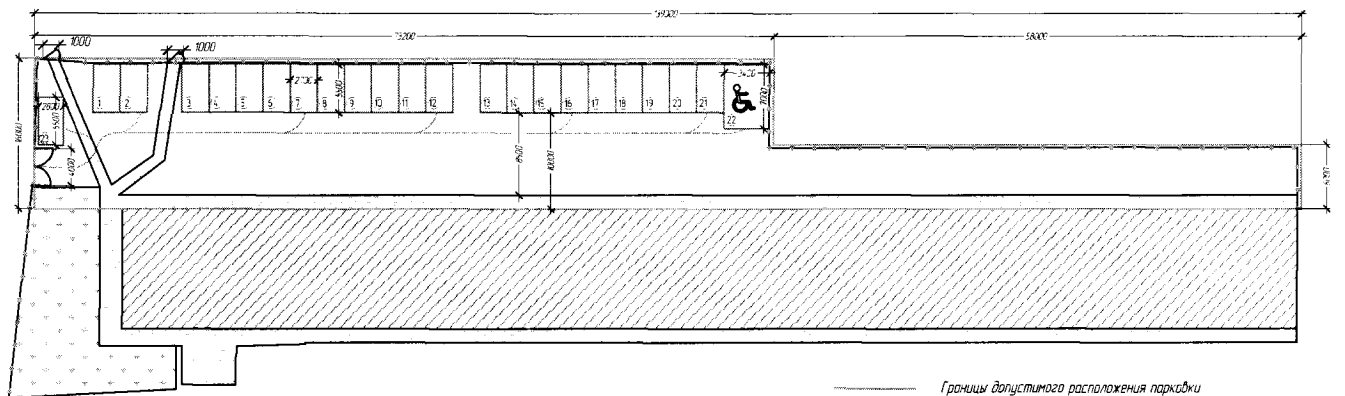

Границы допустимого расположения парковки

Разметка машино-мест

Ограждение парковки

Направление движения



Въезд / Выезд с территории парковки



Границы жилого дома (ул. Д. Давыдова, д. 5)



Бетонные дорожки и отмостка жилого дома (ул. Д. Давыдова, д. 5)



Газон



Калитка

Технико-экономические показатели:

Количество машино-мест	23 м.м.
в том числе для маломобильных групп населения	1 м.м.
Площадь под парковку для автомобилей	784 кв.м.
Площадь щебеночно-гравийного покрытия	784 кв.м.
Ограждение автомобильной парковки	168 л.м.

Размеры предусмотренных машино-мест:

- №1-21 с габаритным размером – 5,5 x 2,7 м.
- №22 место для маломобильных групп населения с габаритным размером 7 x 3,4 м.
- №23 с габаритным размером 5,5 x 2,8 м.

Примечание:

- 1 Размеры указаны в миллиметрах.
- 2 Размеры машино-мест приняты нормами СП 113.13330.2012 "Стоянки автомобилей" были увеличены для упрощения маневрирования в условиях щебеночно-гравийного покрытия летом и заснеженного покрытия зимней эксплуатации.
- 3 Схема разработана на основании предложений заказчика, кадастрового плана и топографической основы.

						05/2019-29		
						Проект автомобильной парковки расположенной вблизи жилого дома по адресу: г. Новосибирск, ул. Дениса Давыдова, д.5		
Изм.	Дата	Выпол.	№ док.	Провер.	Дата	Стадия	Лист	Из всего
Выполнил		М.И.Иванов						
Проверил		Г.И.Петров						
Руководитель		С.И.Сидоров						
						АД "БТИ про"		

Лист № 001 из 001