

Территориальный отдел по г.Новосибирску Управления Роснедвижимости по Новосибирской области

В.1

Наименование органа (организации), осуществляющего государственный кадастровый учет земельных участков

КАДАСТРОВЫЙ ПЛАН ЗЕМЕЛЬНОГО УЧАСТКА (выписка из государственного земельного кадастра)

"01" марта 2006 г. №35/06-2174

1	Кадастровый номер <b>54:35:01 2595:0009</b>		2	Лист № <b>1</b>	3	Всего листов <b>2</b>	
<b>Общие сведения</b>							
4	Предыдущие номера <b>54:35:01 2595:09</b>						
5	Наименование участка <b>Землепользование</b> <span style="float: right;">6 -</span>						
7	Местоположение <b>установлено относительно ориентира жилой дом, расположенного в границах участка, адрес ориентира: обл. Новосибирская, г. Новосибирск ул. Дениса Давыдова, дом 5</b>						
8	Категория земель:						
8.1	Земли сельскохозяйственного назначения	Земли поселений	Земли промышленности, транспорта, связи, радиовещания, телевидения, информатики, космического обеспечения, энергетики, обороны и иного назначения	Земли особо охраняемых территорий	Земли лесного фонда	Земли водного фонда	
8.2	-	весь	-	-	-	-	
9	Разрешенное использование /назначение/: <b>занимаемый жилым домом</b>						
10	Фактическое использование /характер деятельности/: -						
11	Площадь: <b>5899 кв.м.</b>	12	Нормативная цена: -	13	Ставка земельного налога: -	14	Базовая ставка арендной платы: -
15	Сведения о правах:						
16	Особые отметки: <b>План изготовлен в 3 экземплярах, имеющих одинаковую юридическую силу. Площадь ориентировочная; сведения о границах не позволяют однозначно определить участок в качестве объекта недвижимости, подлежащего передаче по сделке; сведения об участке подлежат уточнению при межевании. УПКСЗ 6404.21 руб/кв.м, Кадастровая стоимость 37778457.6 руб.</b>						
17	Цель предоставления выписки: <b>В соответствии с заявлением</b>						
18	Дополнительные сведения для регистрации сделки, в результате которой образован земельный участок	18.1	Регистрационный номер документов в ОКУ -				
18.2		Номера образованных участков: -					
18.3		Номера ликвидируемых участков: -					

Начальник Территориального отдела Управления Роснедвижимости по НСО по г.Новосибирску

Должность

М.П.



/А.В. Горобцов/

Фамилия И.О.


КАДАСТРОВЫЙ ПЛАН ЗЕМЕЛЬНОГО УЧАСТКА (выписка из государственного земельного кадастра)

В.2

1 Кадастровый номер 54:35:01 2595:0009

2 Лист № 2

3 План (чертеж, схема) границ земельного участка

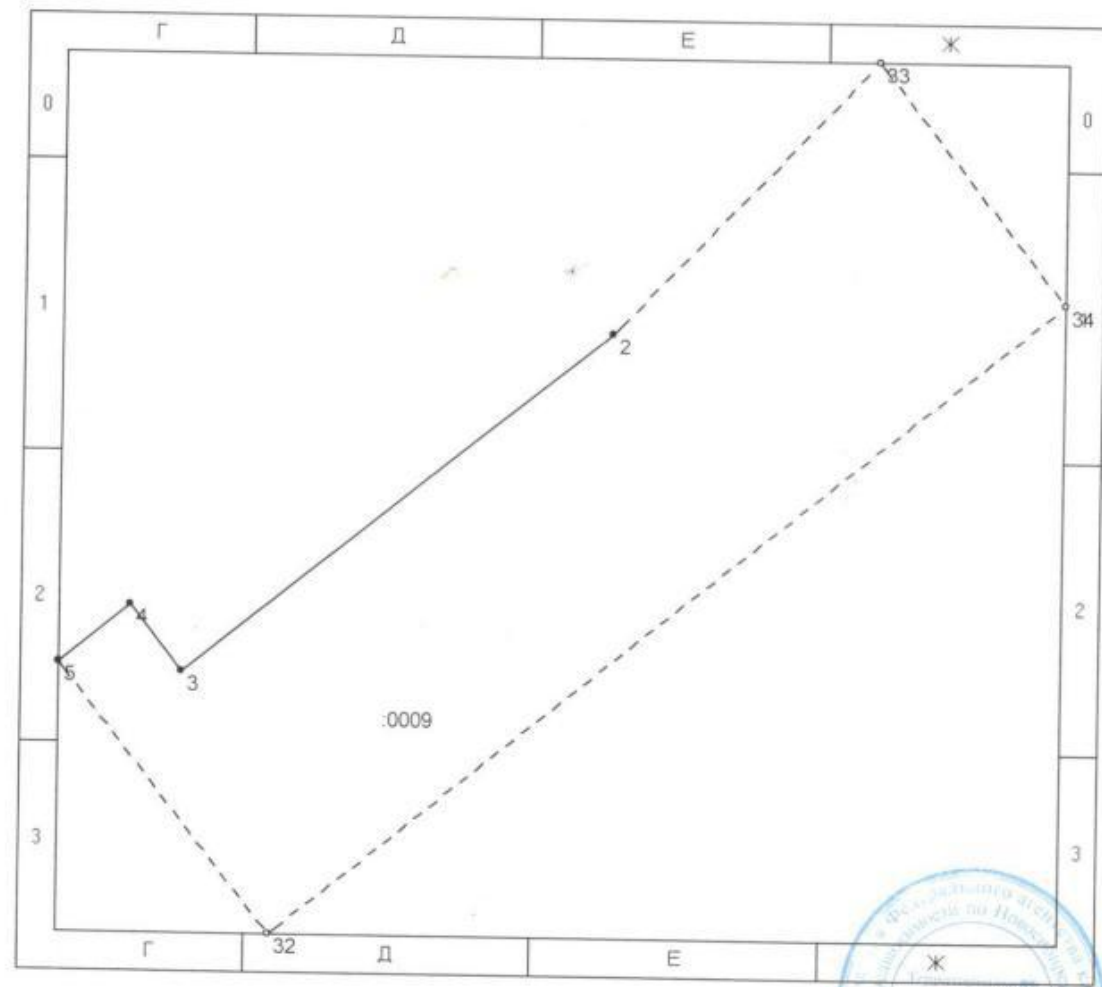

4 Масштаб 1:1055

Начальник Территориального отдела Управления Роснедвижимости по НСО по г.Новосибирску

Должность

М.П.



подпись, дата  
22.03.2006

/А.В. Горбюнов/

Фамилия И.О.